



# MODUL A5 - PŮDORYS A KUCHYŇSKÁ LINKA

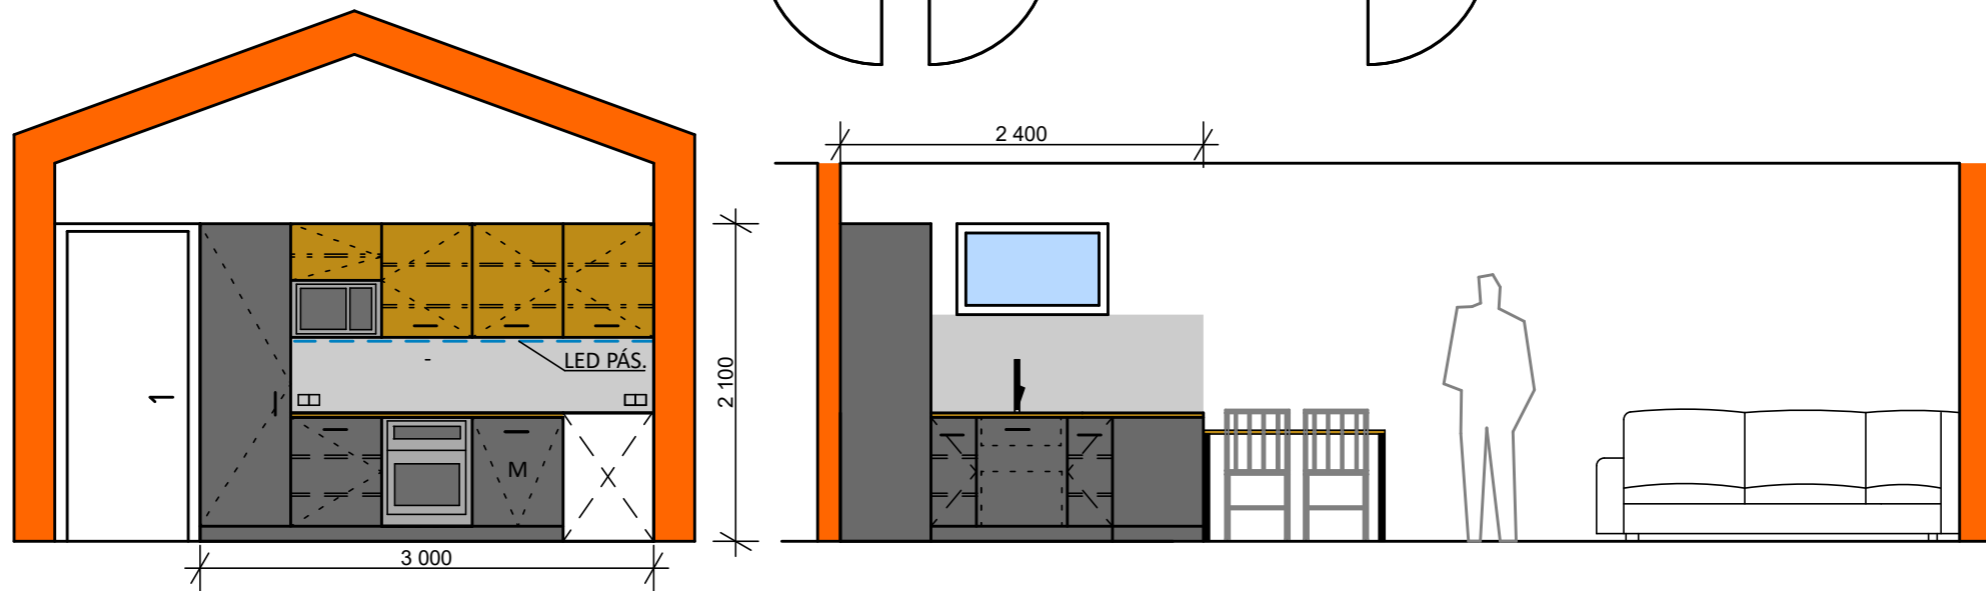

OSTRŮVEK - VNĚJŠÍ STRANA

OSTRŮVEK - VNITŘNÍ STRANA

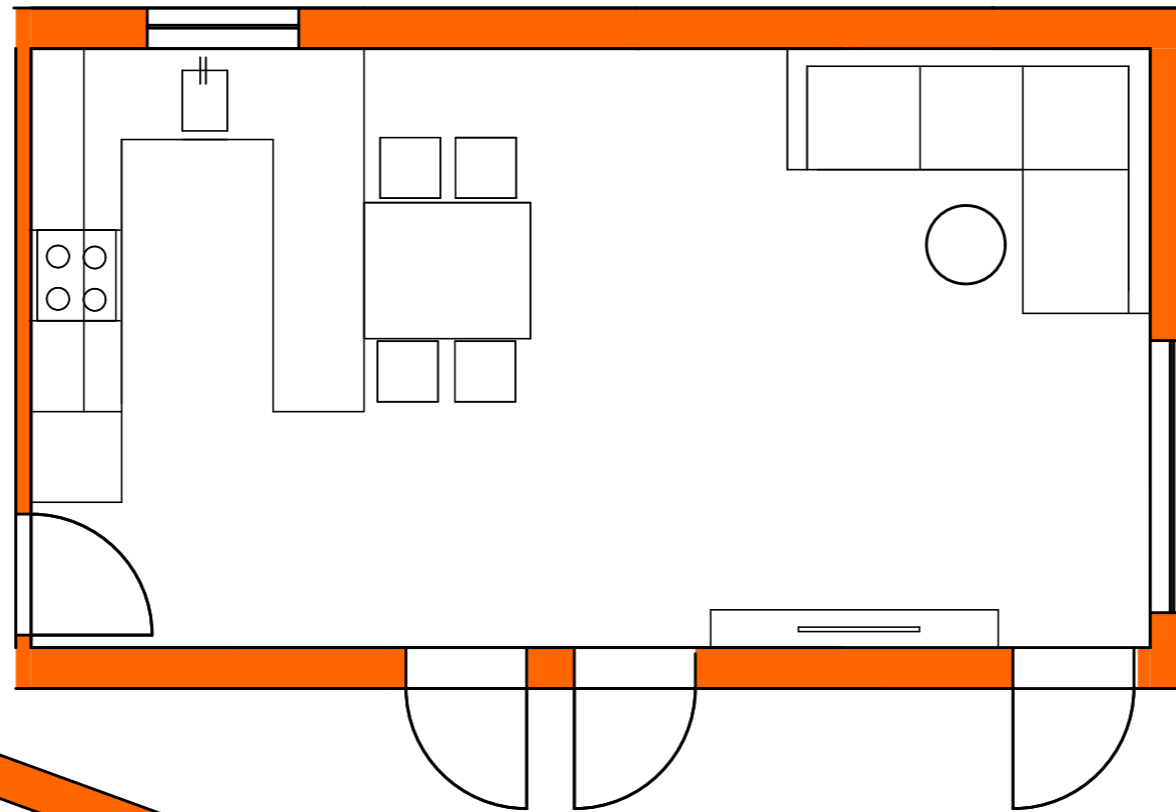